




# DOBREPOLE

## P O Z N A Ń

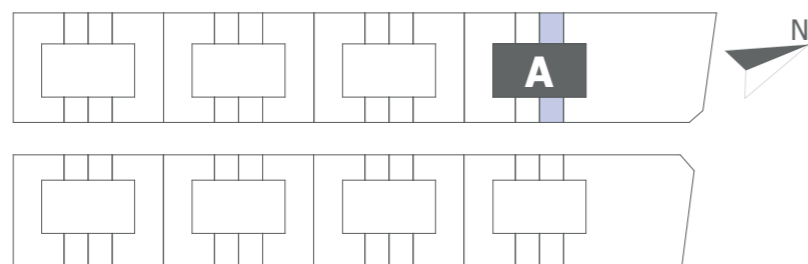

Poznań  
Szczepankowo / Sławie  
ul. Dobropole

### ZESTAWIENIE POWIERZCHNI m<sup>2</sup>

1. Wiatrołap	4,20 m <sup>2</sup>
2. Garaż	17,20 m <sup>2</sup>
3. Komunikacja	3,00 m <sup>2</sup>
4. WC	2,31 m <sup>2</sup>
5. Schody	2,65 m <sup>2</sup>
6. Salon + aneks kuchenny	31,70 m <sup>2</sup>
<hr/>	
7. Komunikacja	4,84 m <sup>2</sup>
8. Pokój 1	20,98 m <sup>2</sup>
9. Łazienka	6,55 m <sup>2</sup>
10. Pokój 2	11,92 m <sup>2</sup>
11. Pokój 3	8,24 m <sup>2</sup>


Powyższe dane są poglądowe i mogą odbiegać od ostatecznego projektu realizacyjnego.

Standard wykończenia i wyposażenia budynku/lokalu: wskazane na rzutach przykładowe elementy wyposażenia budynku/lokalu, w szczególności: drzwi wewnętrzne, elementy armatury łazienkowej (umywalki, sedesy, brodziki, prysznicowe i inne) i kuchennej (zlewy, zmywarki, kuchenki i inne) służą wyłącznie wskazaniu miejsc, w których mogą one zostać zamontowane stosownie do planowanego rozmieszczenia instalacji w budynku/lokalu.

Lokal jest samodzielnym lokalem mieszkalnym.



**PARTER**  
**61,06 M2**

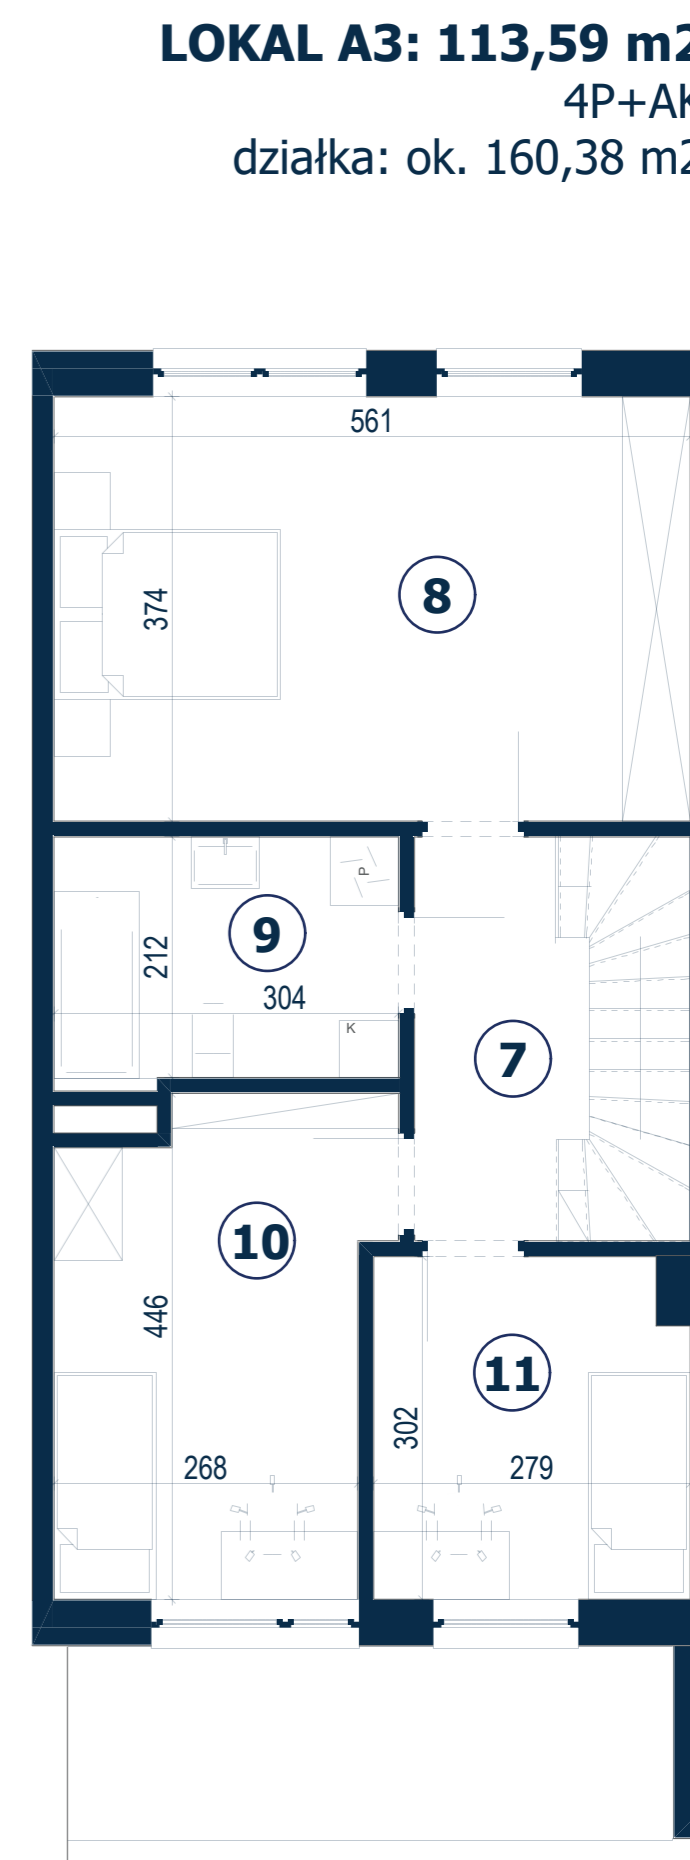

**LOKAL A3: 113,59 m<sup>2</sup>**  
4P+AK  
działka: ok. 160,38 m<sup>2</sup>

**I PIĘTRO**  
**52,53 M2**