




DOBREPOLE

P O Z N A Ń

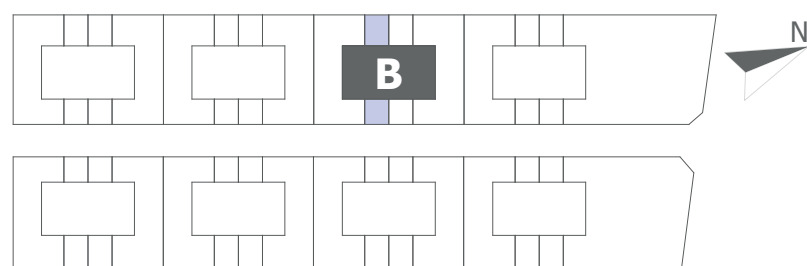

Poznań
Szczepankowo / Spławie
ul. Dobropole


ZESTAWIENIE POWIERZCHNI m²

1. Wiatrołap	4,20 m ²
2. Garaż	17,20 m ²
3. Komunikacja	3,00 m ²
4. WC	2,31 m ²
5. Schody	2,65 m ²
6. Salon + aneks kuchenny	31,70 m ²
<hr/>	
7. Komunikacja	4,84 m ²
8. Pokój 1	20,98 m ²
9. Łazienka	6,55 m ²
10. Pokój 2	11,92 m ²
11. Pokój 3	8,24 m ²

Powyższe dane są poglądowe i mogą odbiegać od ostatecznego projektu realizacyjnego.


Standard wykończenia i wyposażenia budynku/lokalu: wskazane na rzutach przykładowe elementy wyposażenia budynku/lokalu, w szczególności: drzwi wewnętrzne, elementy armatury łazienkowej (umywalki, sedesy, brodziki, prysznicowe i inne) i kuchennej (zlewy, zmywarki, kuchenki i inne) służą wyłącznie wskazaniu miejsc, w których mogą one zostać zamontowane stosownie do planowanego rozmieszczenia instalacji w budynku/lokalu.

Lokal jest samodzielnym lokalem mieszkalnym.

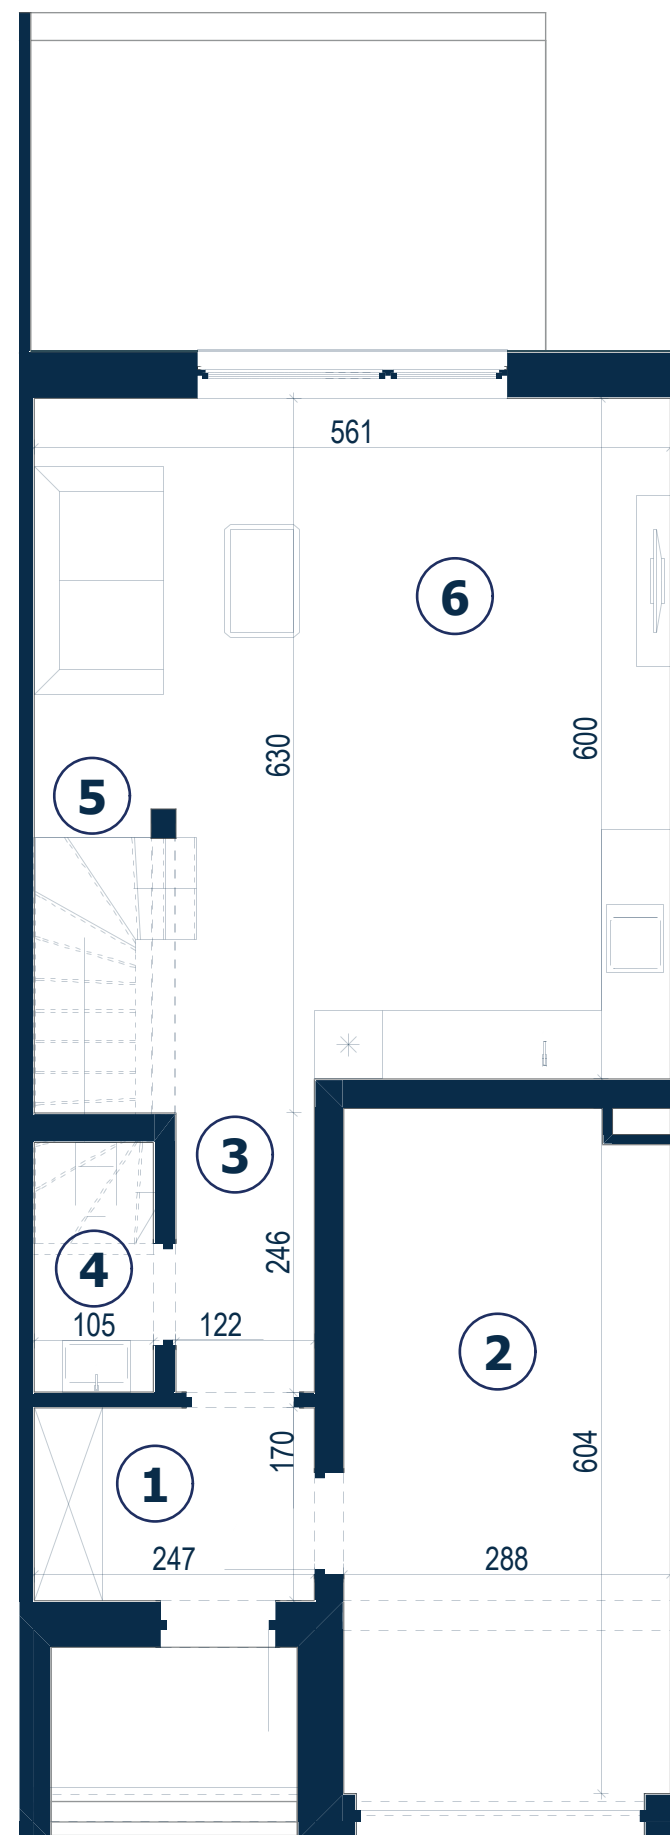

PARTER
61,06 M2

LOKAL B2: 113,59 m²
4P+AK
działka: ok. 160,38 m²

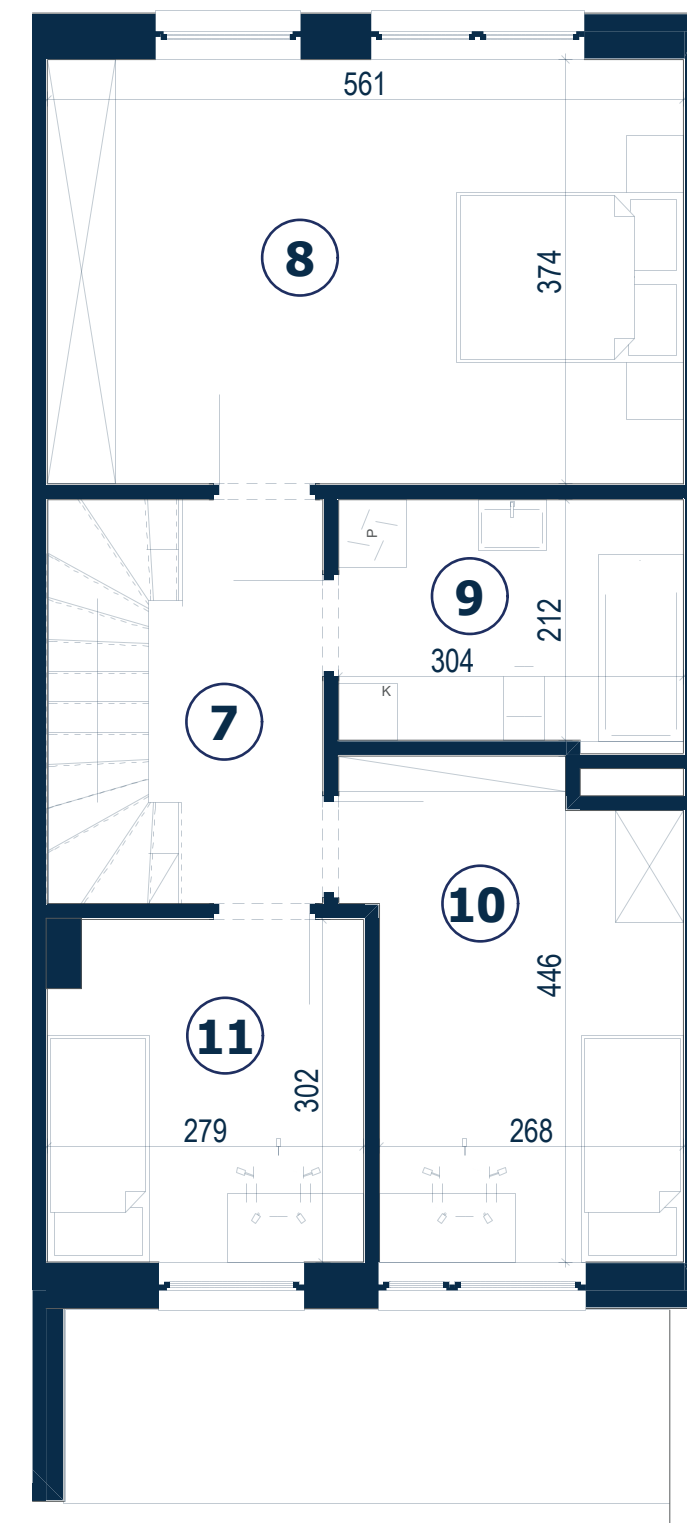

I PIETRO
52,53 M2