




DOBREPOLE

P O Z N A Ń

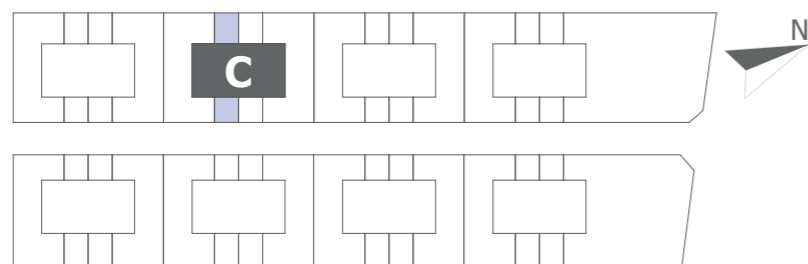

Poznań
Szczepankowo / Spławie
ul. Dobropole


ZESTAWIENIE POWIERZCHNI m²

| | |
|---------------------------|----------------------|
| 1. Wiatrołap | 4,20 m ² |
| 2. Garaż | 17,20 m ² |
| 3. Komunikacja | 3,00 m ² |
| 4. WC | 2,31 m ² |
| 5. Schody | 2,65 m ² |
| 6. Salon + aneks kuchenny | 31,70 m ² |
| <hr/> | |
| 7. Komunikacja | 4,84 m ² |
| 8. Pokój 1 | 20,98 m ² |
| 9. Łazienka | 6,55 m ² |
| 10. Pokój 2 | 11,92 m ² |
| 11. Pokój 3 | 8,24 m ² |


Powyższe dane są poglądowe i mogą odbiegać od ostatecznego projektu realizacyjnego.

Standard wykończenia i wyposażenia budynku/lokalu: wskazane na rzutach przykładowe elementy wyposażenia budynku/lokalu, w szczególności: drzwi wewnętrzne, elementy armatury łazienkowej (umywalki, sedesy, brodziki, prysznicowe i inne) i kuchennej (zlewy, zmywarki, kuchenki i inne) służą wyłącznie wskazaniu miejsc, w których mogą one zostać zamontowane stosownie do planowanego rozmieszczenia instalacji w budynku/lokalu.

Lokal jest samodzielnym lokalem mieszkalnym.

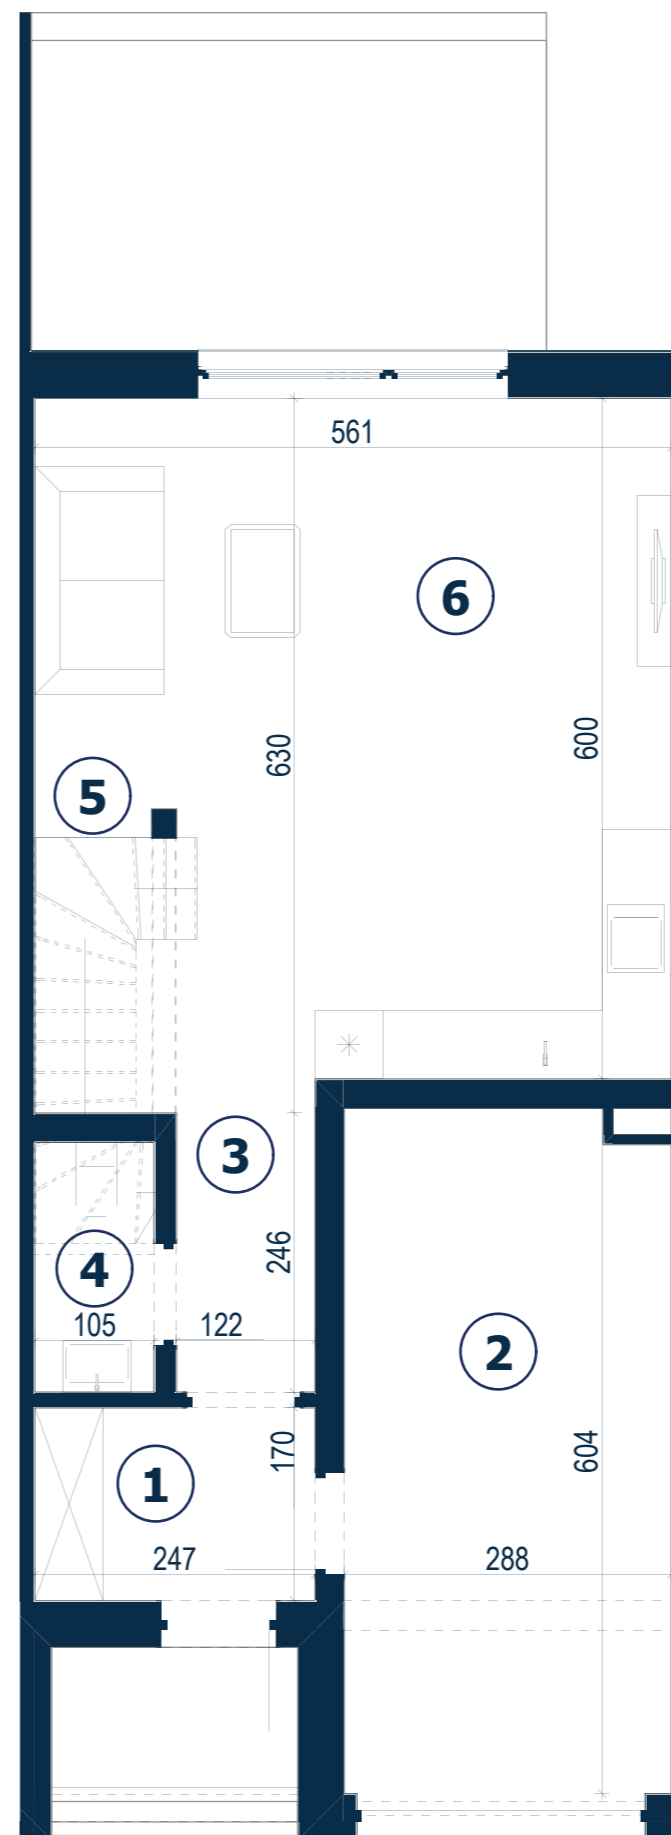

PARTER
61,06 M2

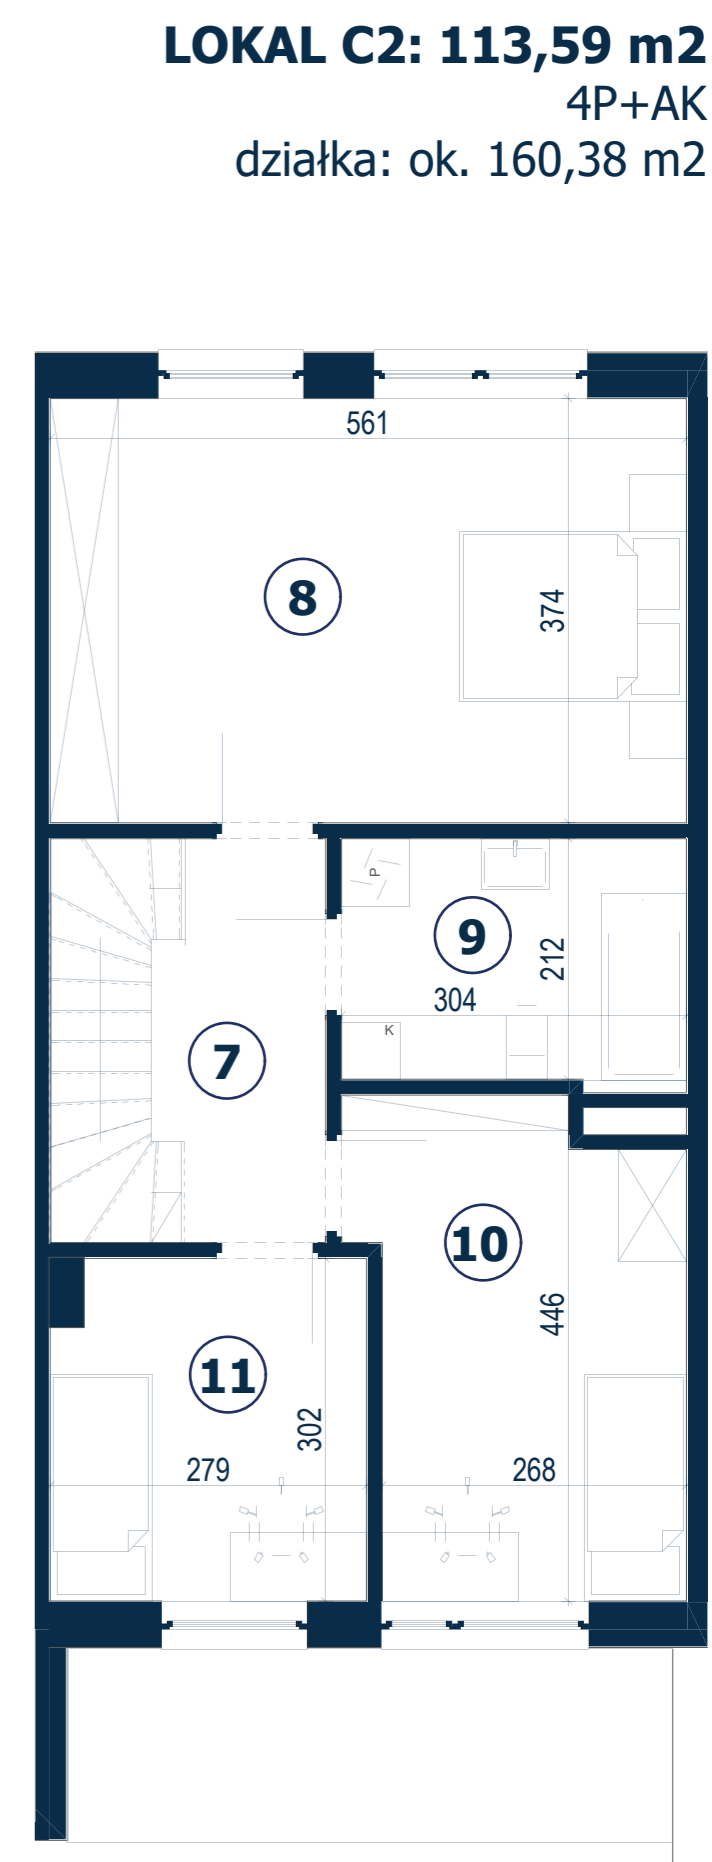

LOKAL C2: 113,59 m²
4P+AK
działka: ok. 160,38 m²

I PIETRO
52,53 M2