




# DOBREPOLE

## P O Z N A Ń

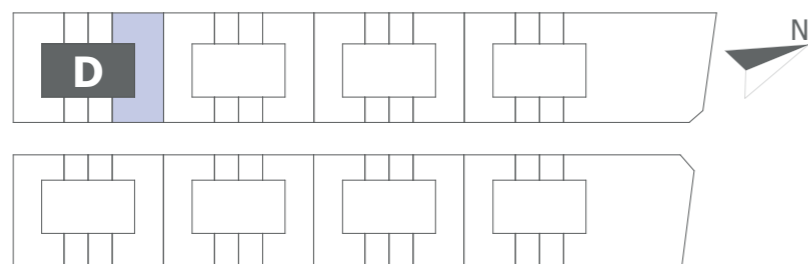

Poznań  
Szczepankowo / Spławie  
ul. Dobropole


### ZESTAWIENIE POWIERZCHNI m<sup>2</sup>

1. Wiatrołap	4,54 m <sup>2</sup>
2. Komunikacja	2,57 m <sup>2</sup>
3. Pokój 1	7,11 m <sup>2</sup>
4. WC	2,60 m <sup>2</sup>
5. Schody	2,65 m <sup>2</sup>
6. Salon + aneks kuchenny	40,16 m <sup>2</sup>
<hr/>	
7. Komunikacja	9,34 m <sup>2</sup>
8. Pokój 2	15,04 m <sup>2</sup>
9. Pokój 3	12,16 m <sup>2</sup>
10. Pokój 4	11,53 m <sup>2</sup>
11. Łazienka	6,60 m <sup>2</sup>

Powyższe dane są poglądowe i mogą odbiegać od ostatecznego projektu realizacyjnego.


Standard wykończenia i wyposażenia budynku/lokalu: wskazane na rzutach przykładowe elementy wyposażenia budynku/lokalu, w szczególności: drzwi wewnętrzne, elementy armatury łazienkowej (umywalki, sedesy, brodziki, prysznicowe i inne) i kuchennej (zlewy, zmywarki, kuchenki i inne) służą wyłącznie wskazaniu miejsc, w których mogą one zostać zamontowane stosownie do planowanego rozmieszczenia instalacji w budynku/lokalu.

Lokal jest samodzielnym lokalem mieszkalnym.

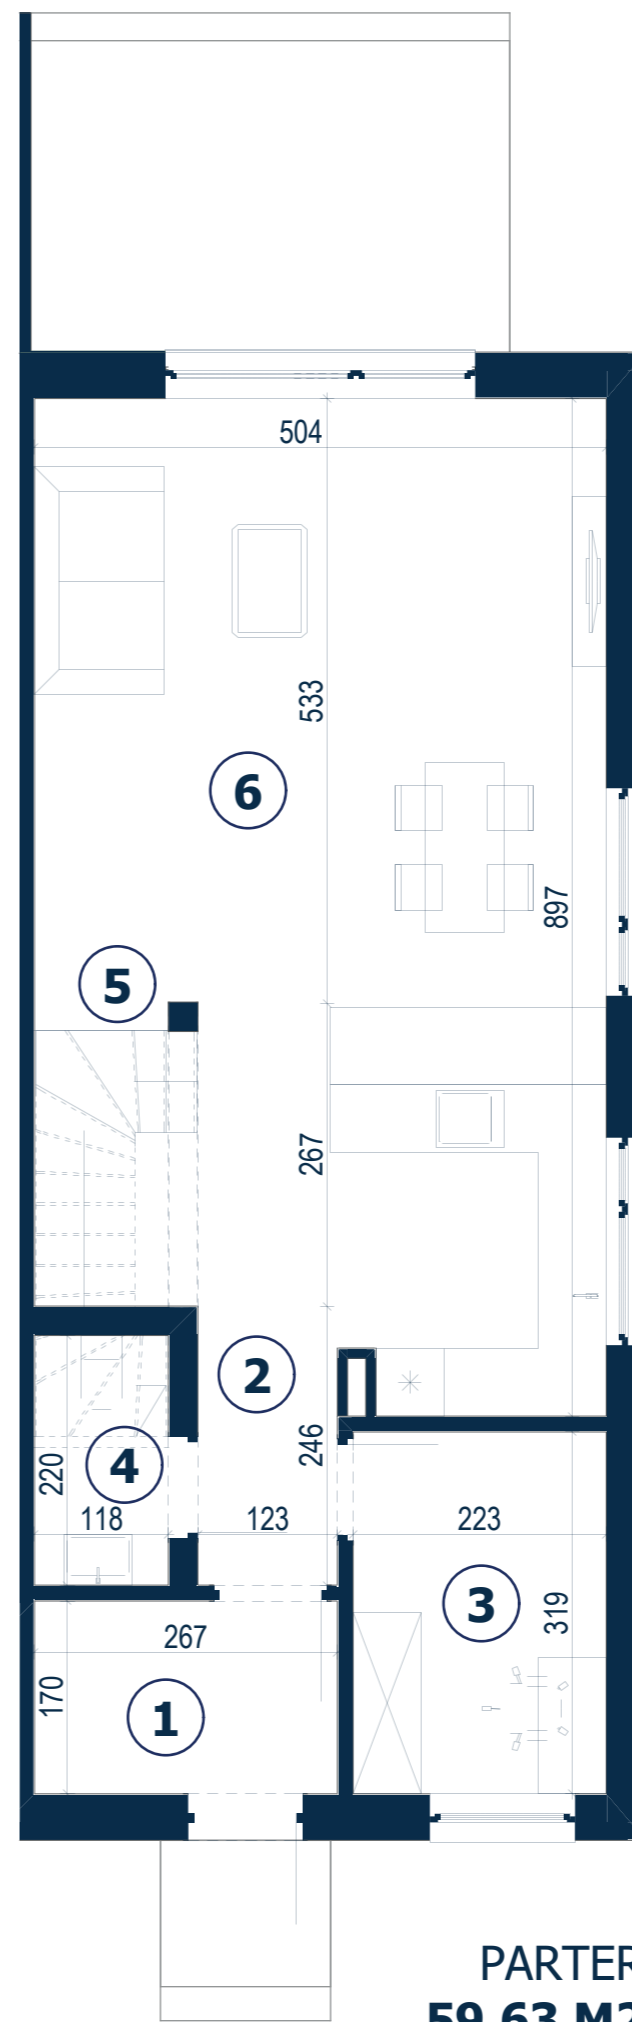

**PARTER**  
**59,63 M2**

**LOKAL D4: 114,30 m<sup>2</sup>**  
5P+AK  
działka: ok. 342,20 m<sup>2</sup>

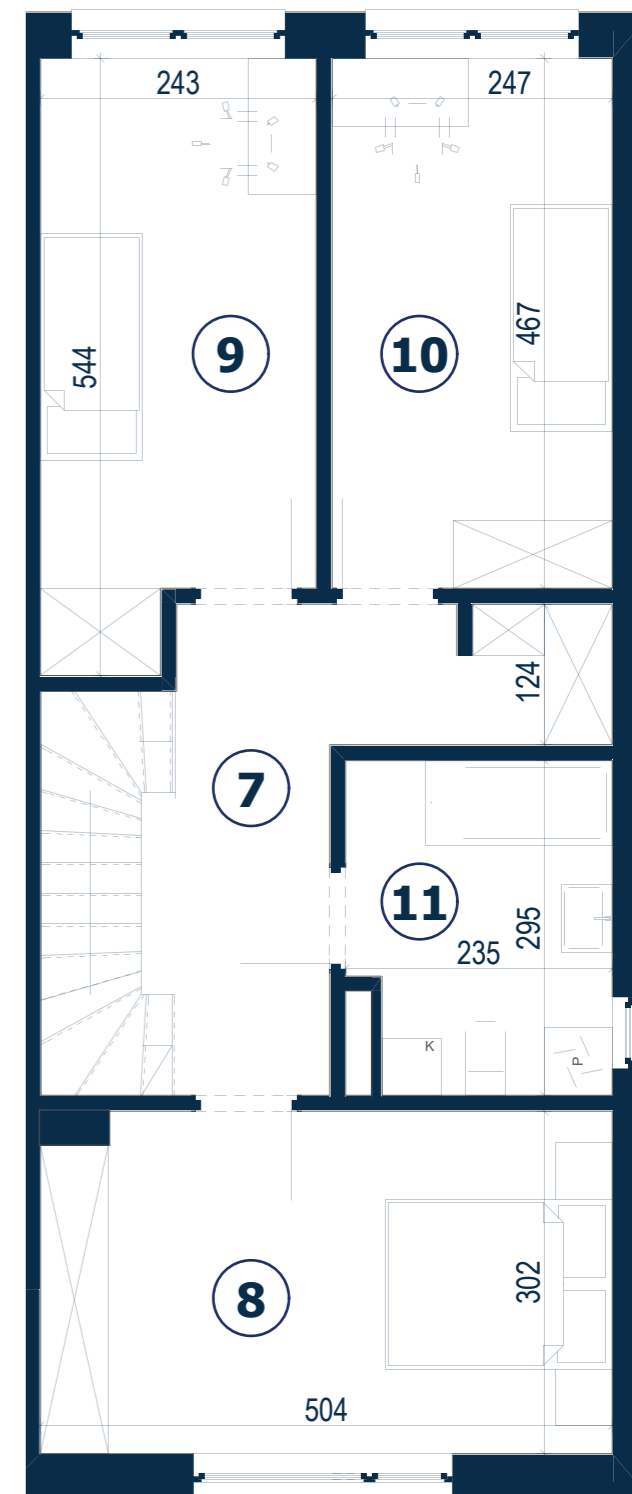

**I PIETRO**  
**54,67 M2**