




DOBREPOLE

P O Z N A Ń

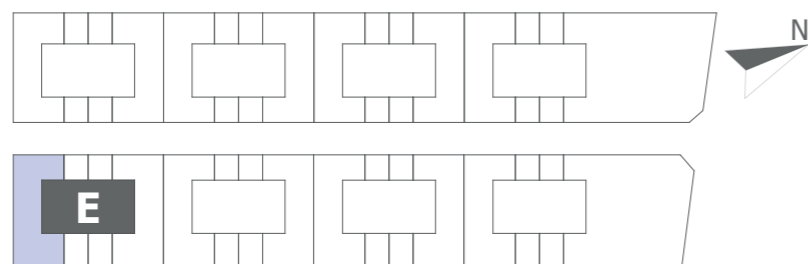

Poznań
Szczepankowo / Spławie
ul. Dobropole


ZESTAWIENIE POWIERZCHNI m²

1. Wiatrołap	4,54 m ²
2. Komunikacja	2,57 m ²
3. Pokój 1	7,11 m ²
4. WC	2,60 m ²
5. Schody	2,65 m ²
6. Salon + aneks kuchenny	40,16 m ²
<hr/>	
7. Komunikacja	9,34 m ²
8. Pokój 2	15,04 m ²
9. Pokój 3	12,16 m ²
10. Pokój 4	11,53 m ²
11. Łazienka	6,60 m ²

Powyższe dane są poglądowe i mogą odbiegać od ostatecznego projektu realizacyjnego.


Standard wykończenia i wyposażenia budynku/lokalu: wskazane na rzutach przykładowe elementy wyposażenia budynku/lokalu, w szczególności: drzwi wewnętrzne, elementy armatury łazienkowej (umywalki, sedesy, brodziki, prysznicowe i inne) i kuchennej (zlewy, zmywarki, kuchenki i inne) służą wyłącznie wskazaniu miejsc, w których mogą one zostać zamontowane stosownie do planowanego rozmieszczenia instalacji w budynku/lokalu.

Lokal jest samodzielnym lokalem mieszkalnym.

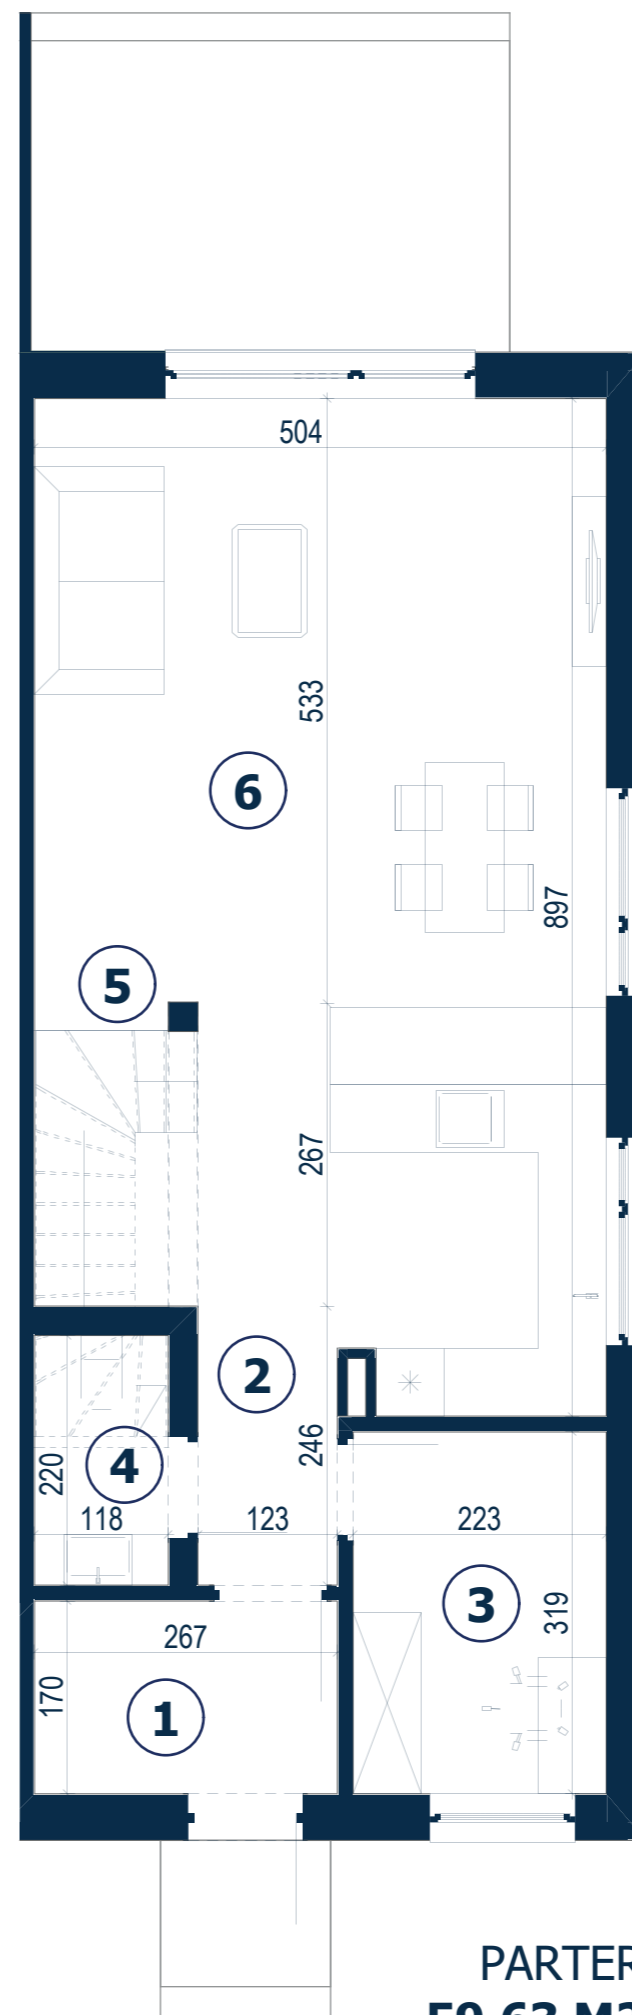

PARTER
59,63 M2

LOKAL E4: 114,30 m²
5P+AK
działka: ok. 346,42 m²

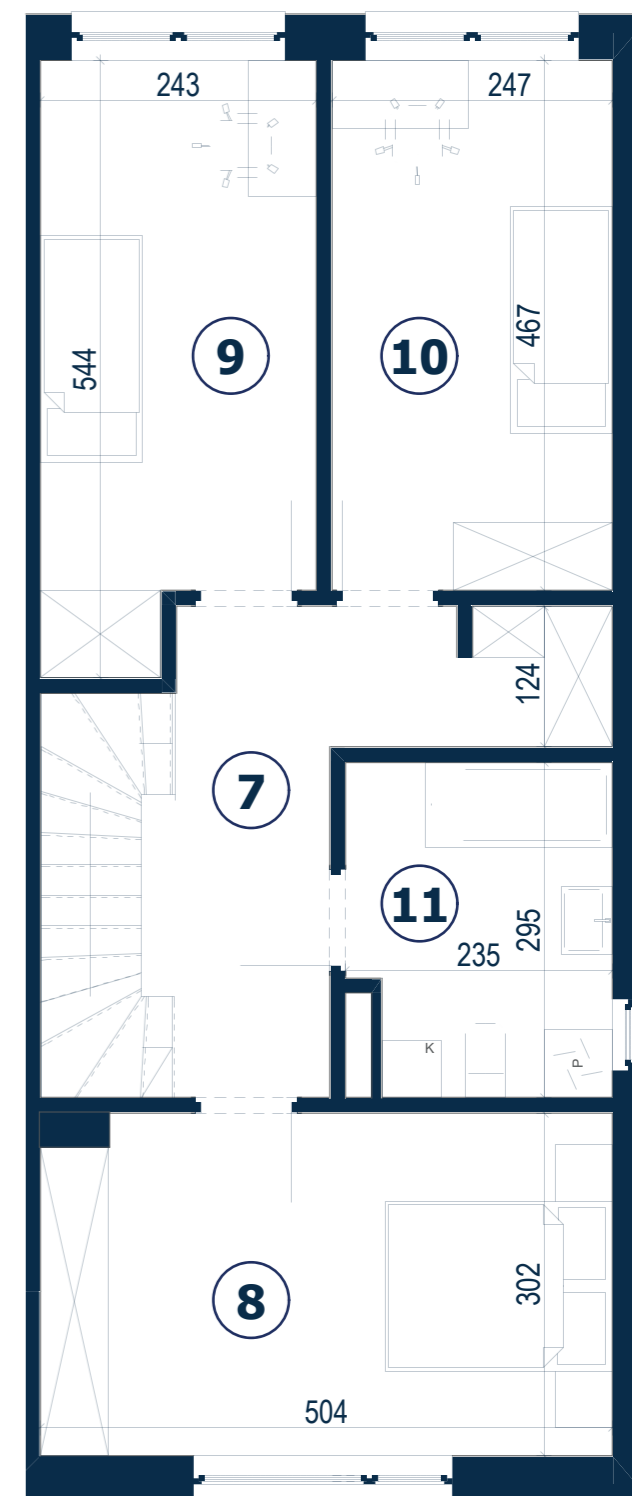

I PIĘTRO
54,67 M2